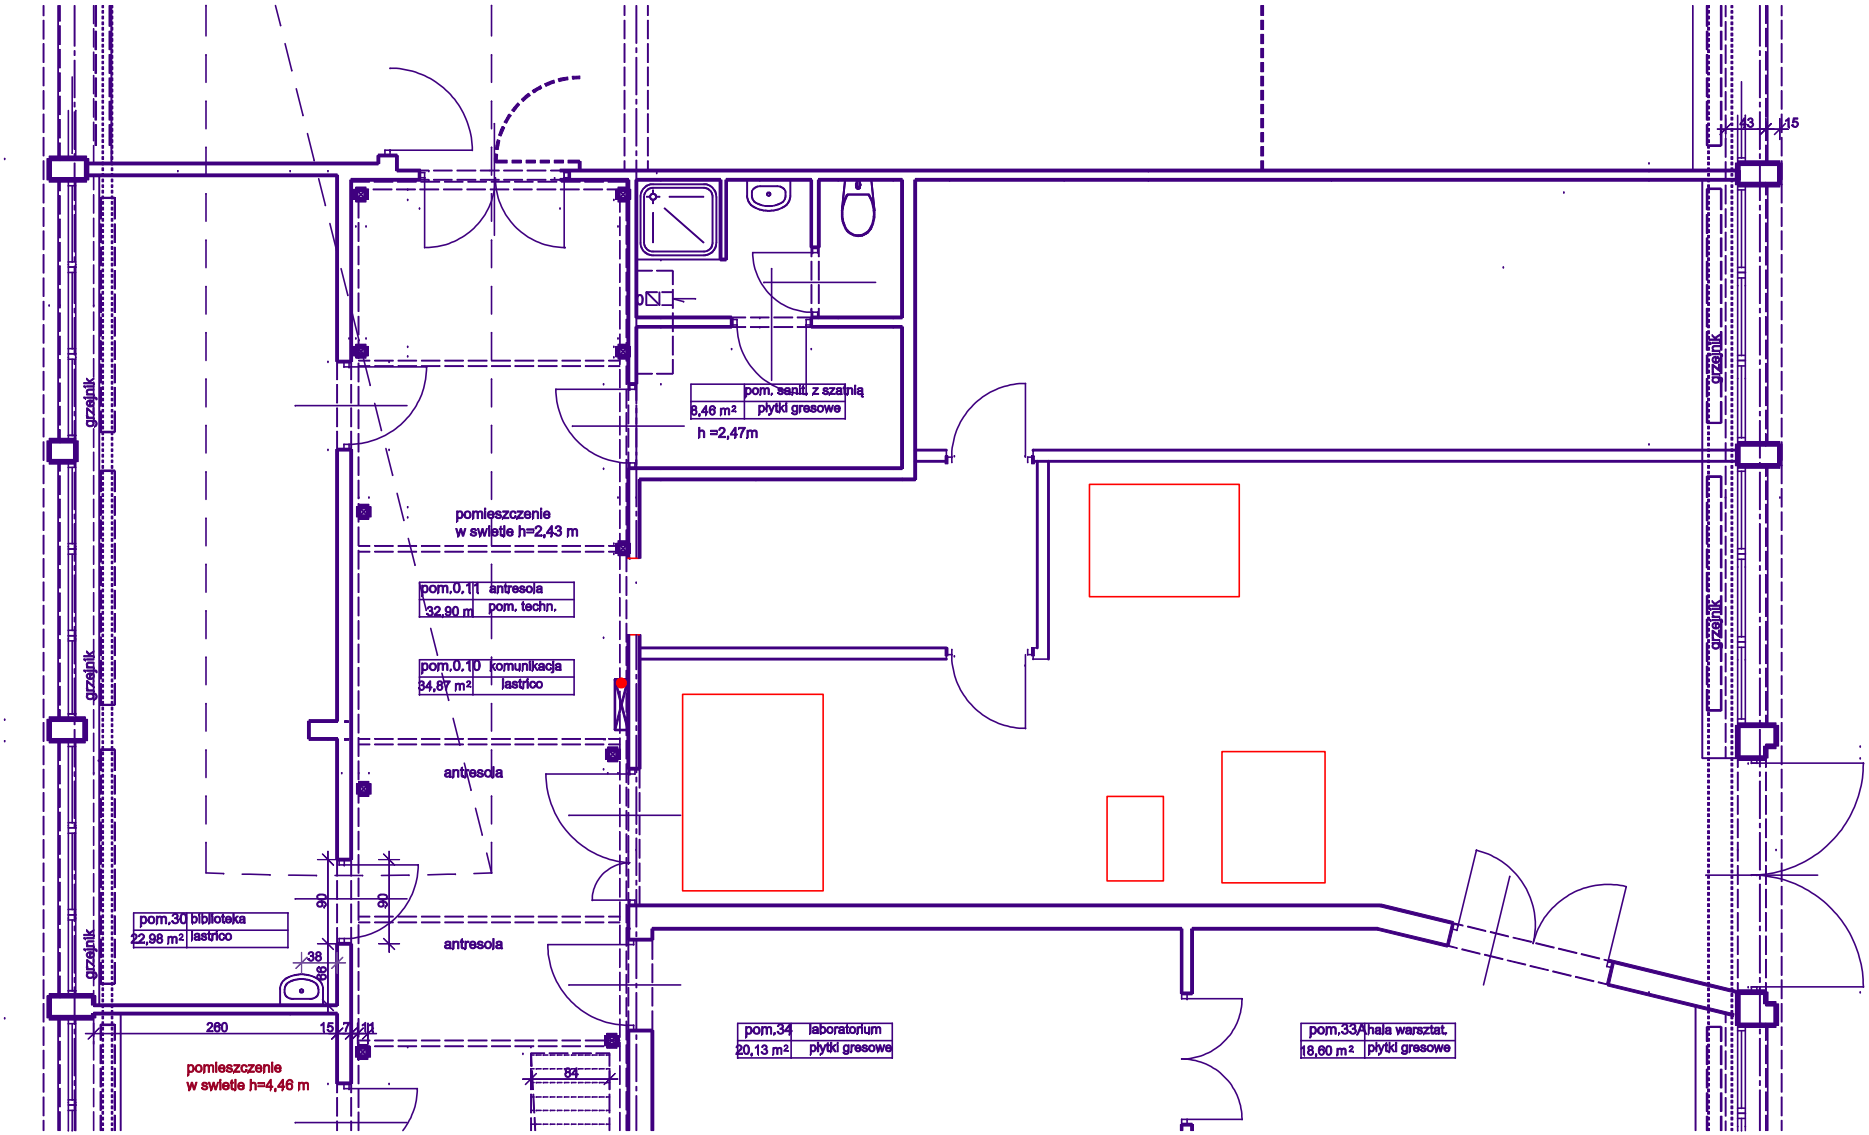
pom. sanit. z szatnią
8,46 m²
płytki gresowe
h =2,47m
pomieszczenie
w świetle h=2,43 m
pom.0.11
antresola
32,90 m
pom. techn.
pom.0.10
komunikacja
34,87 m²
lastriko
antresola
pom.30
biblioteka
22,98 m²
lastriko
antresola
pomieszczenie
w świetle h=4,46 m
pom.34
laboratorium
20,13 m²
płytki gresowe
pom.33A
hala warsztat.
18,60 m²
płytki gresowe
grzejnik
grzejnik
grzejnik
grzejnik
grzejnik
grzejnik
260
15
7
11
90
90
38
88
84
43
15

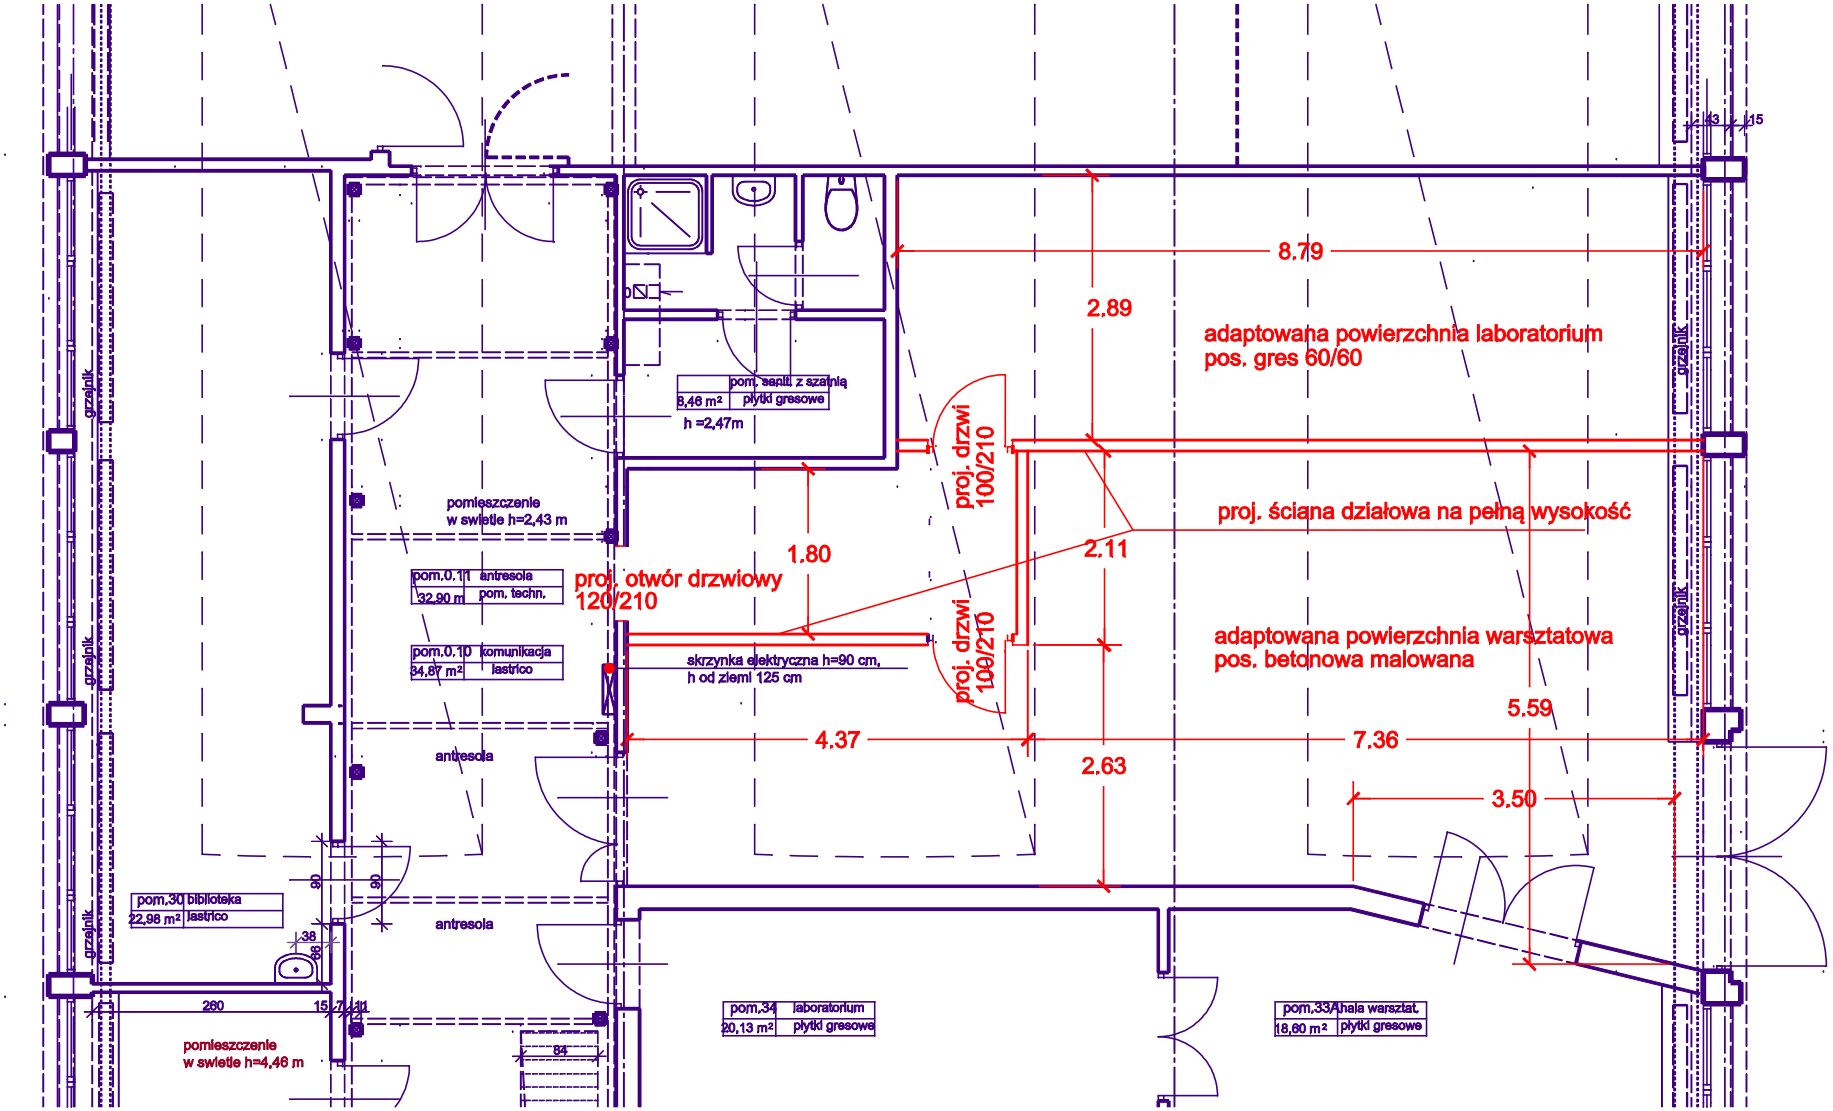
8.79
2.89
adaptowana powierzchnia laboratorium
pos. gres 60/60
pom. sanit. z szatnią
3,46 m²
płytki gresowe
h =2,47m
proj. drzwi
100/210
proj. ściana działowa na pełną wysokość
pomieszczenie
w świetle h=2,43 m
1.80
2.11
pom.0.11 antresola
32,90 m pom. techn.
proj. otwór drzwiowy
120/210
pom.0.10 komunikacja
34,87 m² lastrico
skrzynka elektryczna h=90 cm,
h od ziemi 125 cm
proj. drzwi
100/210
adaptowana powierzchnia warsztatowa
pos. betonowa malowana
5.59
4.37
7.36
2.63
3.50
antresola
pom.30 biblioteka
22,98 m² lastrico
antresola
pomieszczenie
w świetle h=4,46 m
pom.34 laboratorium
20,13 m² płytki gresowe
pom.33A hala warsztat.
18,60 m² płytki gresowe
grzejnik
grzejnik
grzejnik
grzejnik
grzejnik
grzejnik
43
15
90
90
38
66
280
15
7
11
84