

MAPA DO CELÓW PROJEKTOWYCH

bez pomiaru granic i uzgodnień branżowych, ul. Stokrotek, dz 2243/18
 skala 1:500, układ współrzędnych 2000/6 sekcja 6.120.31.07.2.1


Mapa w granicach opracowania zawiera aktualne dane w zakresie sytuacji terenowej, rzeźby terenu, granic własności.
 Granice wkreślone orientacyjnie z mapy ewidencyjnej w skali 1:2000 przedstawiono kolorem różowym linią ciągłą.
 Kontury użytków gruntowych przeniesiono z mapy ewidencyjnej w skali 1:2000 i zaznaczono kolorem zielonym linią przerywaną.
 --- zakres aktualizacji

Wykonal dnia 08.05.2013 r.

GEODETA UPRAWNIONY
mgr inż. Wojciech Polak
 Nr upraw: 18727

Starosta Bielski
 Powiatowy Córdek Dokumentacji
 Geodezyjnej i Kartograficznej

W okolicy oznaczonych linii...
 dokonano aktualizacji treści mapy zasadniczej...
 Dokumenty z pomiaru uzupelniającego...
 do rejestru powiatowego w dniu...
 i zswidencjonowano pod nr...
 Niniejsza mapa może służyć do...
 Przekazane obiekty budowlane wyznaczone...
 do budowy podlegają wyłączeniu i inwestycja...
 należy przed jednostką uprawnioną do wykonywania...
 prac geodezyjnych...
 15-10-13
 23.05.2013
 KERG 1122/13
 Dariusz Olejak
 Inspektor

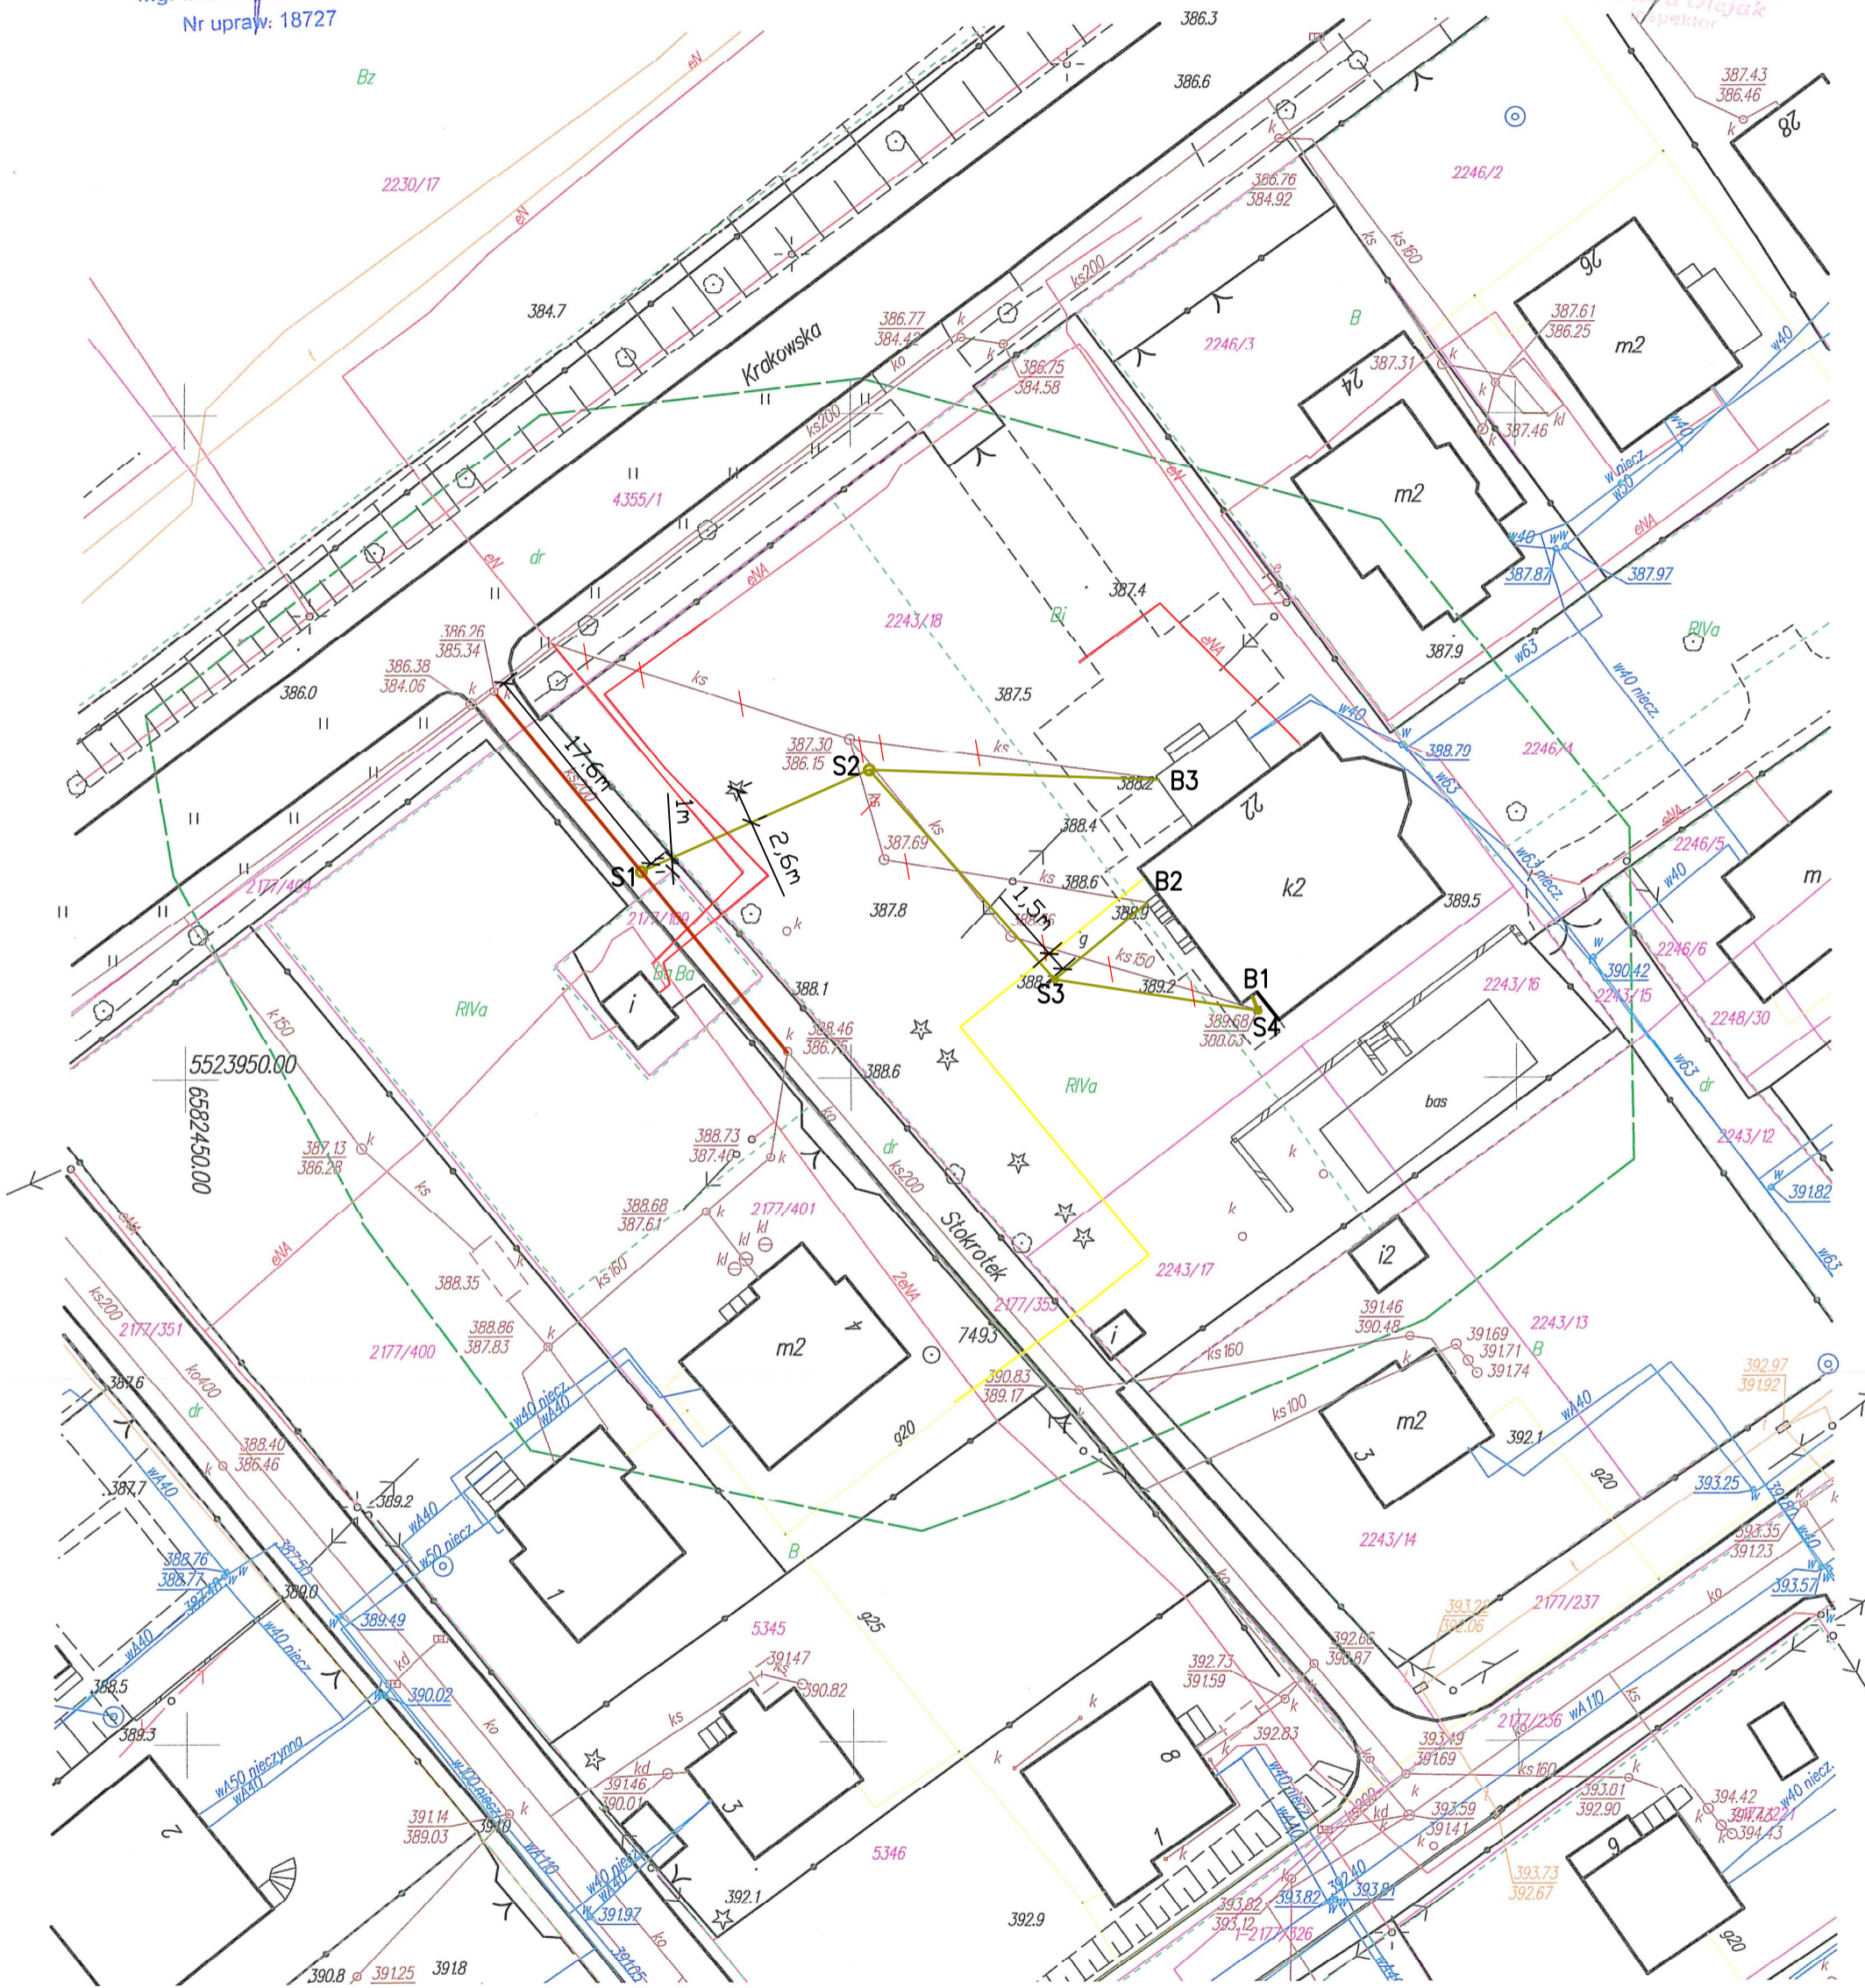


DANE PRZYŁĄCZA KANALIZACJI SANITARNEJ:

oznaczenie	rz. ter.	rz. dna	sr studni
S1	387,39	386,06	∅ 0,600m
S2	387,40	386,25	∅ 1m
S3	388,70	386,67	∅0,425m
S4	389,60	387,14	∅0,425m

odcinek	długość [m]	spadek [%]	material	średnica
S1 - S2	18,8	1,0	PCV-U SN8	Dz=0,20m
S2 - S3	21,0	2,0	PCV-U SN8	Dz=0,16m
S3 - S4	15,6	3,0	PCV-U SN8	Dz=0,16m
S4 - B1	1,3	3,0	PCV-U SN8	Dz=0,16m
S2 - B3	21,8	2,7	PCV-U SN8	Dz=0,16m
S3 - B2	9,15	3,0	PCV-U SN8	Dz=0,16m

LEGENDA:

- proj. kanalizacja sanitarna
- istn. kanalizacja sanitarna
- - - istn. kanalizacja sanitarna - do likwidacji
- istn. wodociąg
- istn. gazociąg
- istn. kable energetyczne

 DORADZTWO, PROJEKTOWANIE WYKONAWSTWO Stec-Chopiak Elzbieta ul. Ks. Londzina 26 Zabrzeg tel. 516142624, 513124530	Inwestor: Instytut Metalurgii i Inżynierii Materiałowej PAN w Krakowie ul. Reymonta 25 30-059 Kraków	
	Zadanie: Projekt budowlany przyłącza kanalizacji sanitarnej do budynku nr 22 przy ul. Krakowskiej w Kozach (pgr 2243/18)	
Temat: Plan sytuacyjny	Rysunek nr 1	Skala: 1:500
Projektował: mgr inż. Elzbieta Stec-Chopiak upr bud SKL/2020/POOS/2007		Data: 06.2013