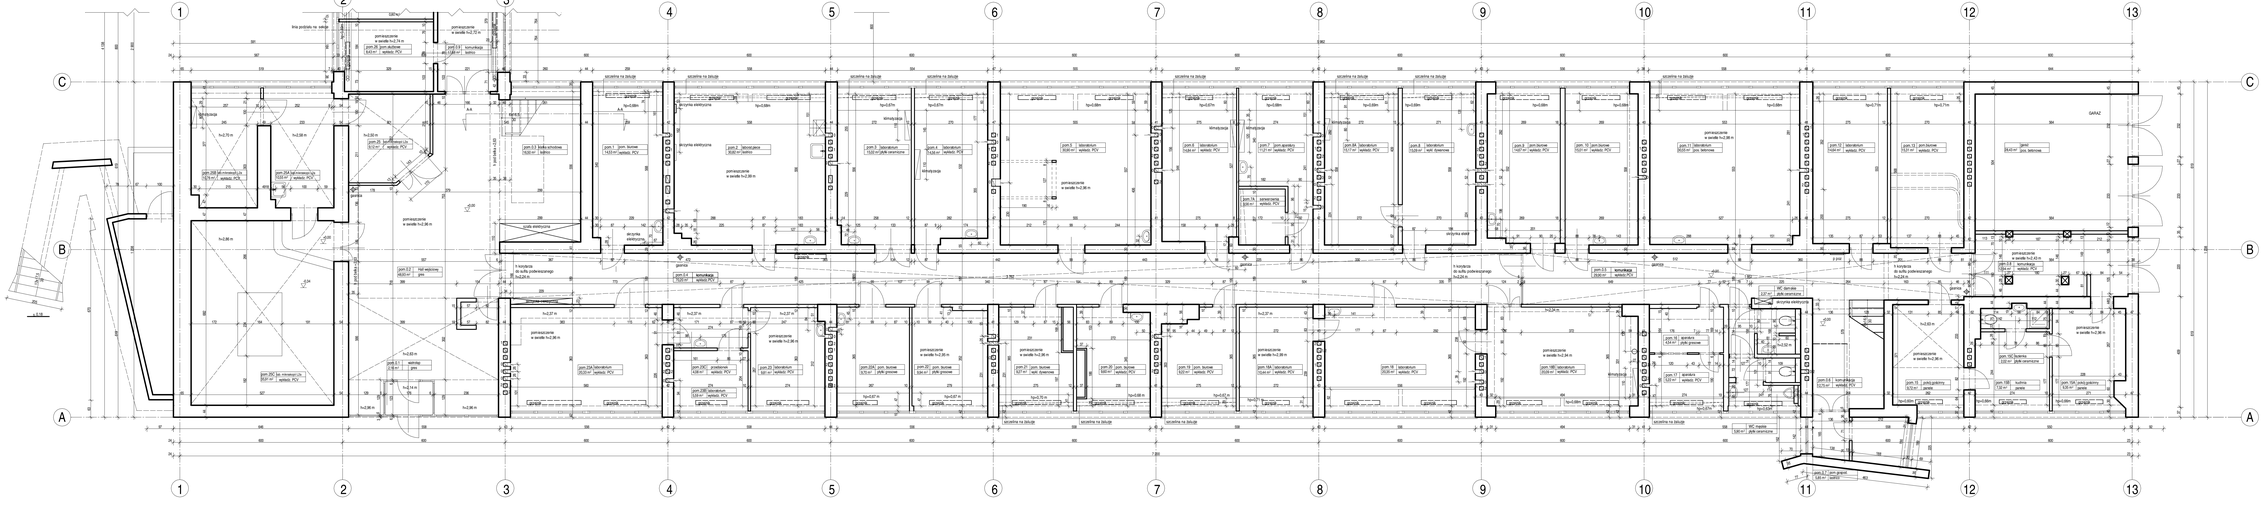


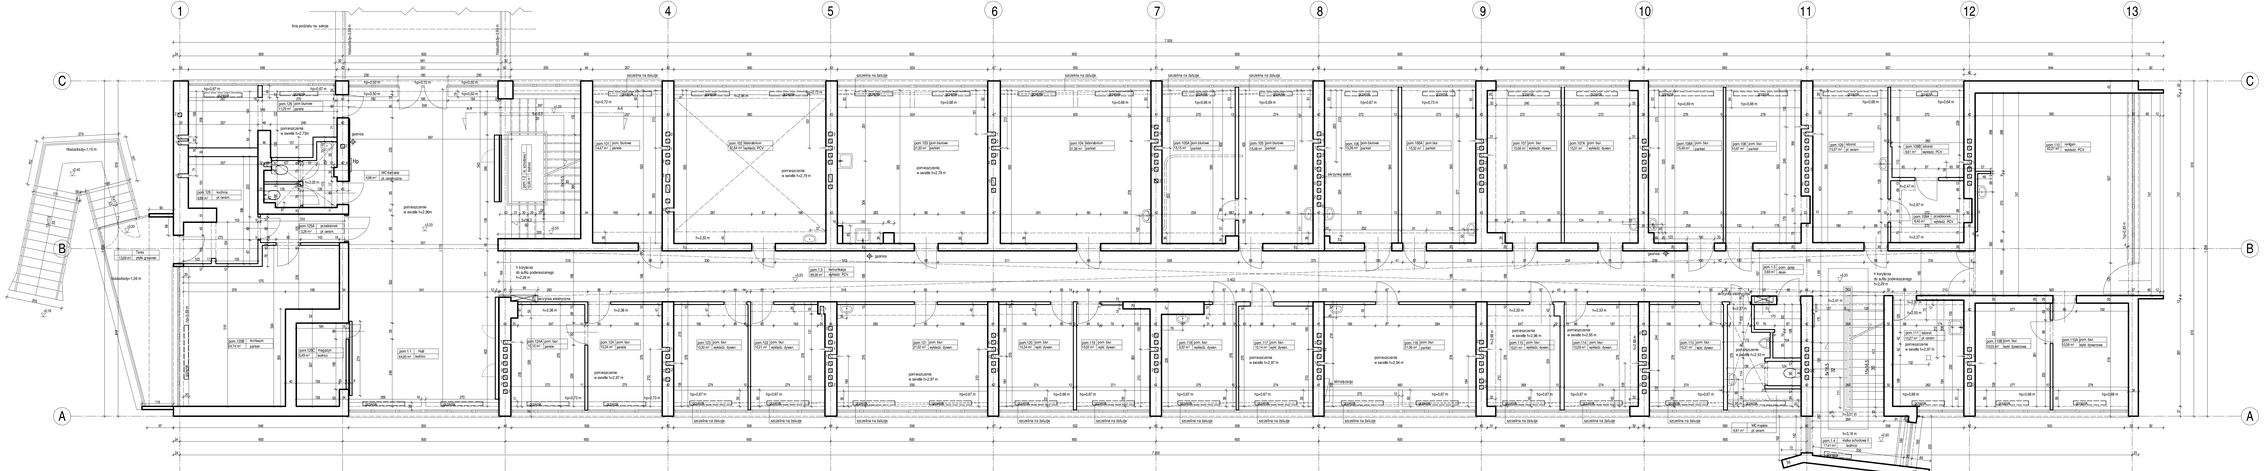

SCHEMAT PODZIAŁU NA SEKCJE

Orientacja


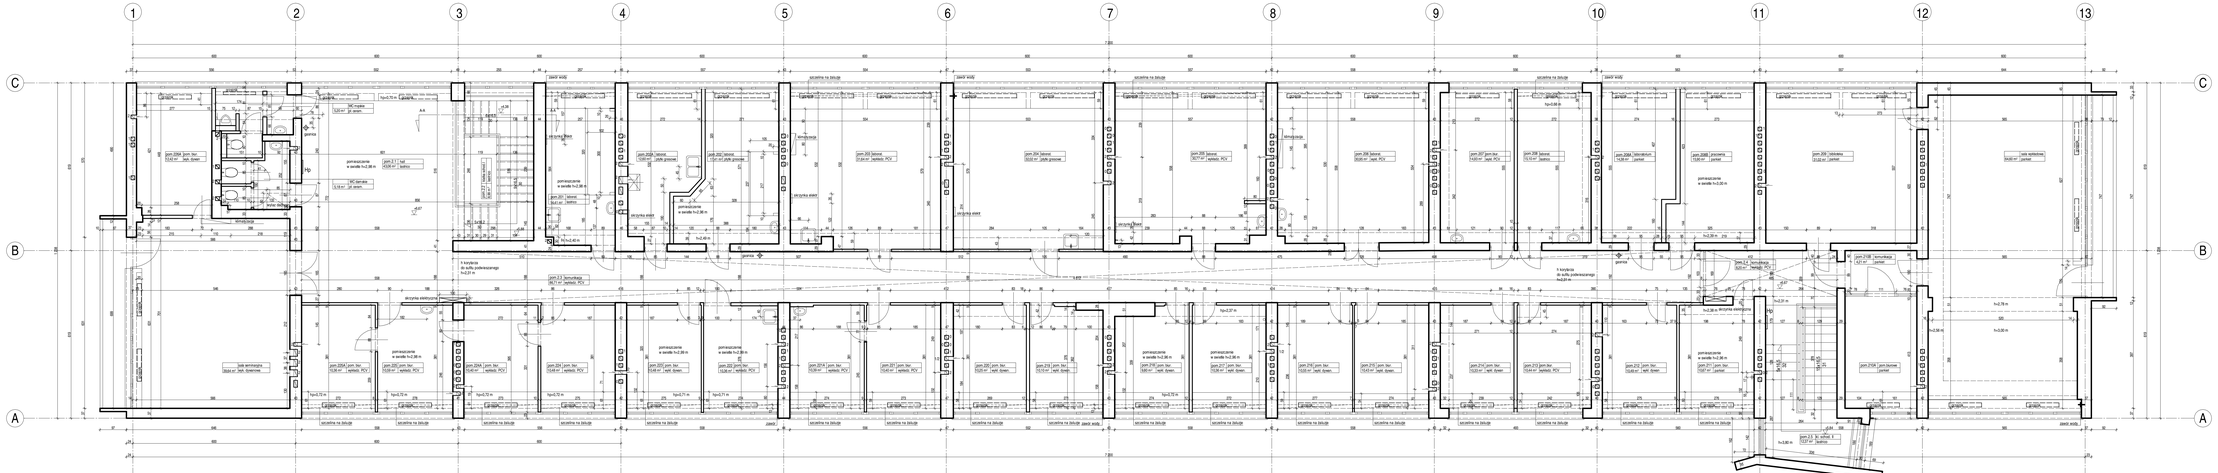

SCHEMAT PODZIAŁU NA SEKCJE

Orientacja


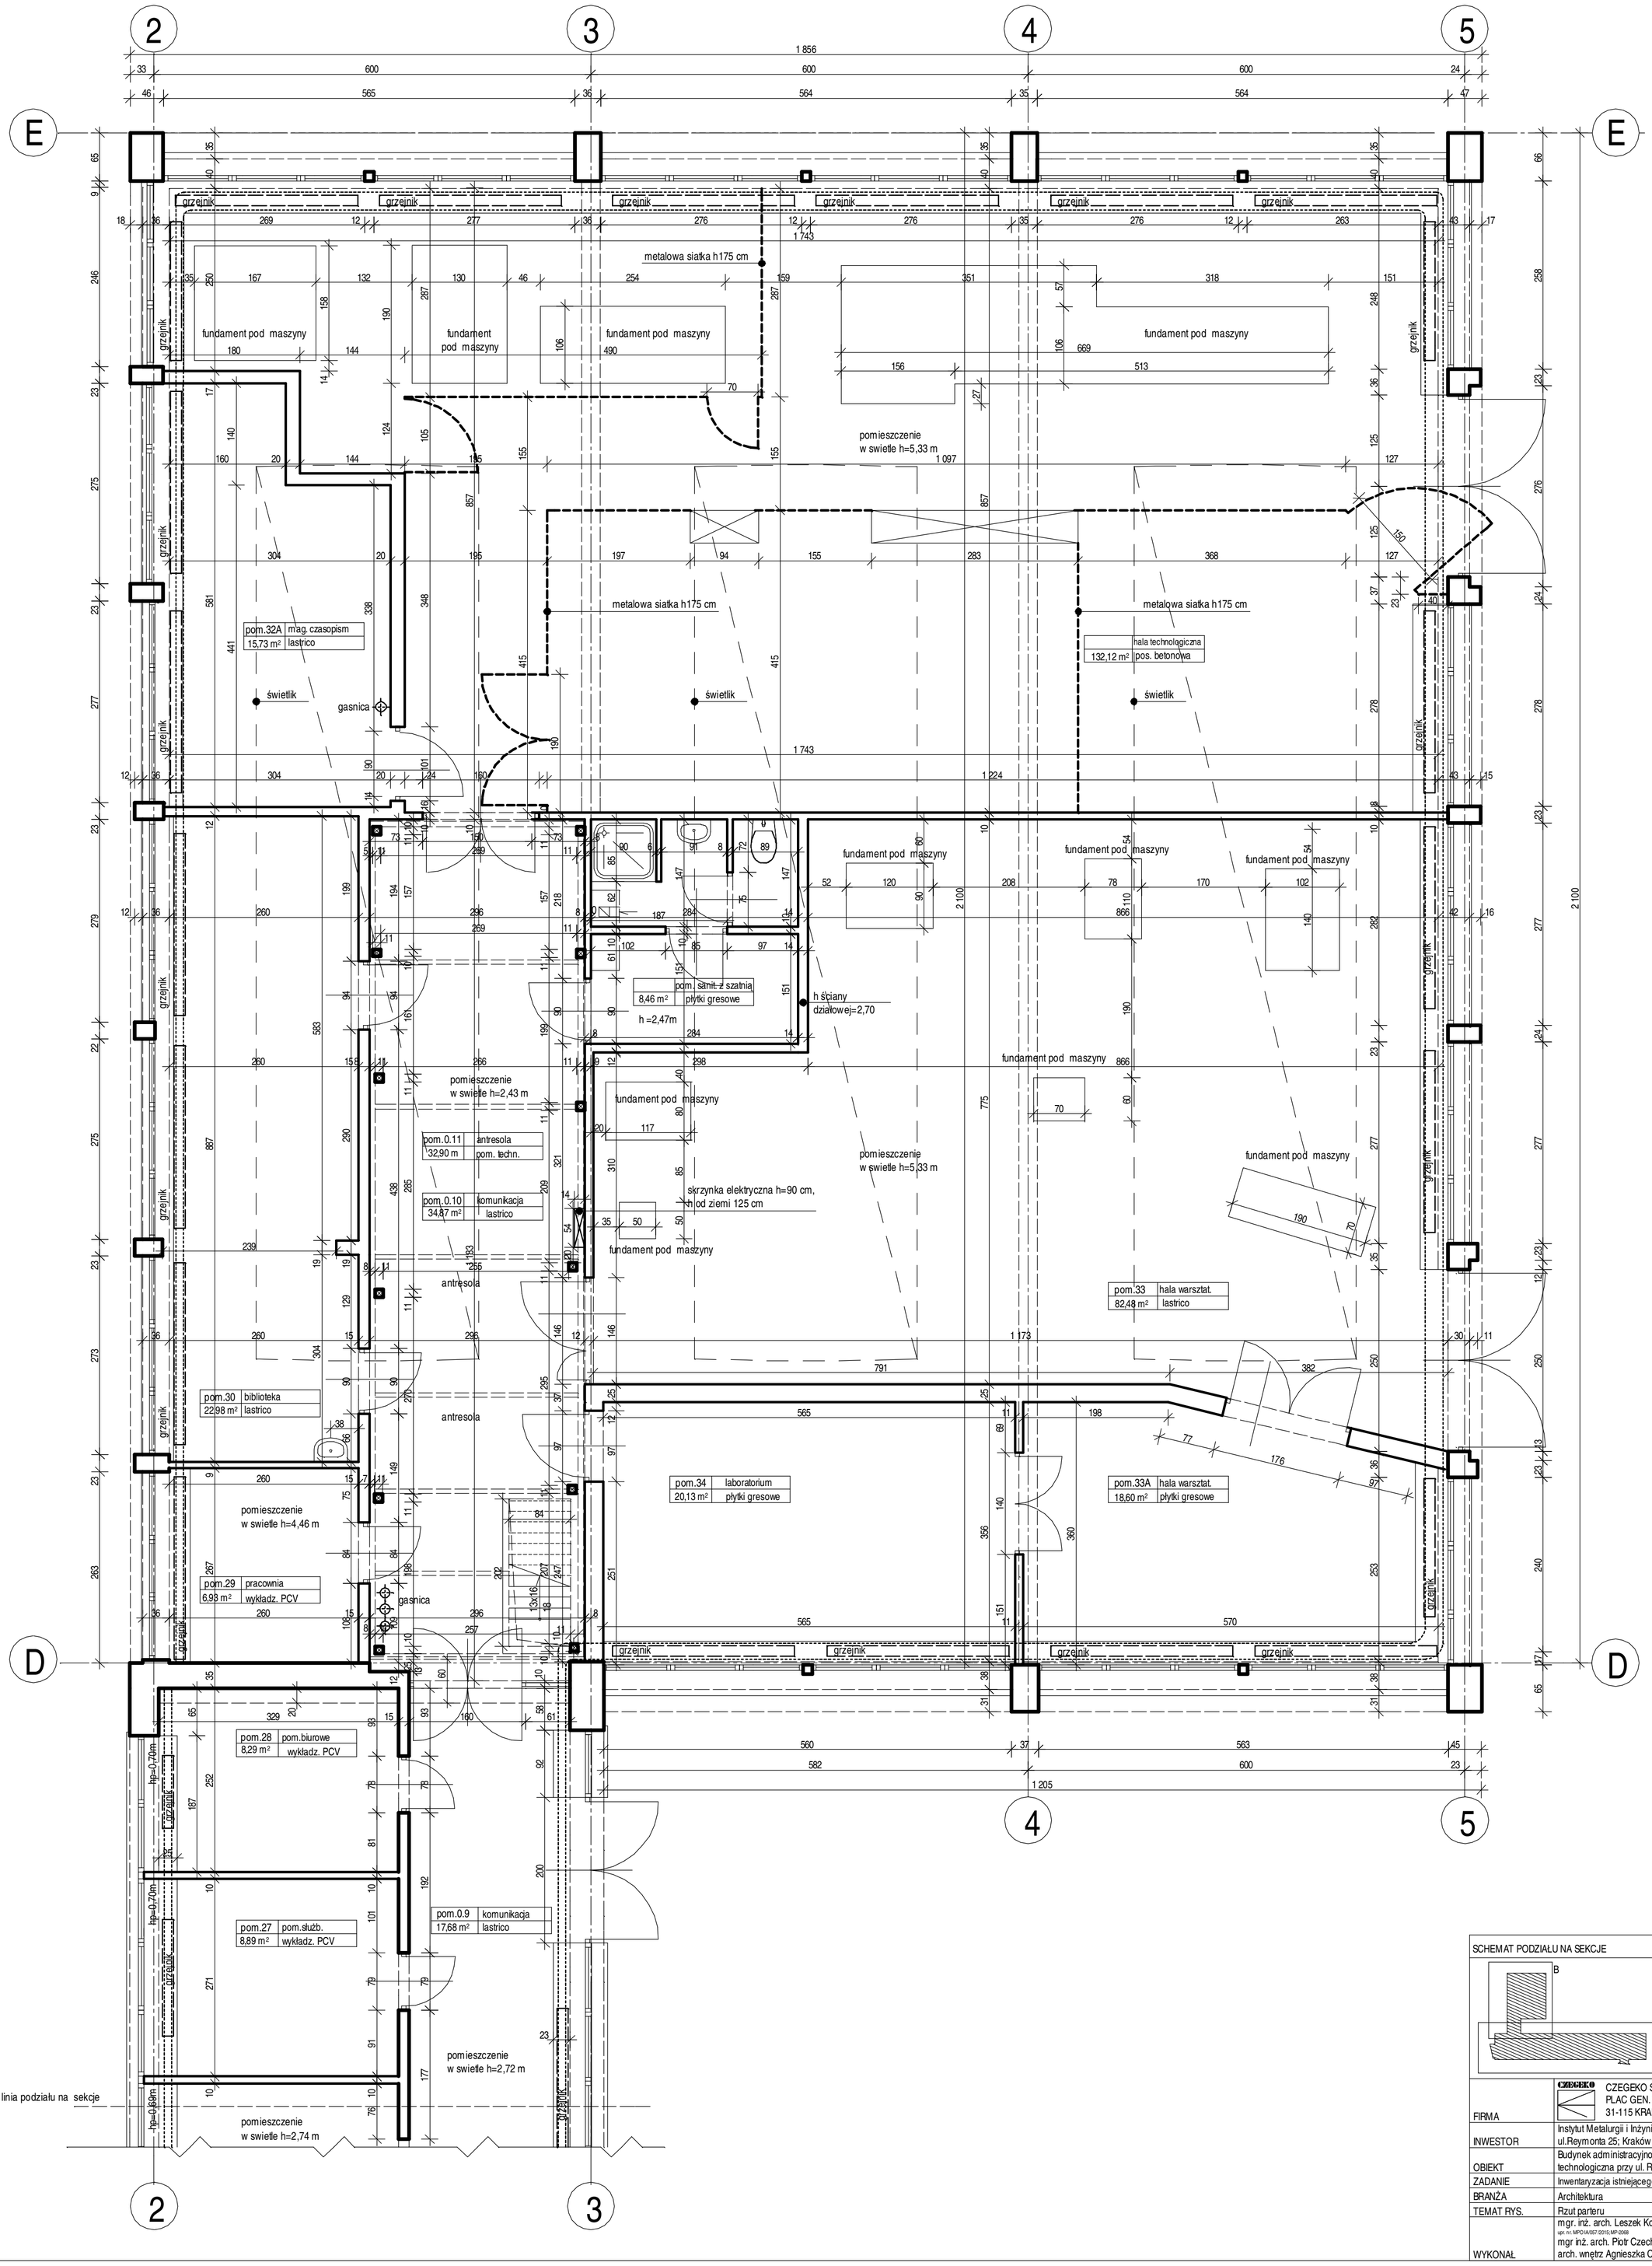

SCHEMAT PODZIAŁU NA SEKCJE	Orientacja

FIRMA	CZEGEKO Sp. z O.O. PLAC GEN. WL.SIKORSKIEGO 2 31-115 KRAKÓW		
INWESTOR	Instytut Metalurgii i Inżynierii Materiałowej PAN w Krakowie ul.Reymonta 25; Kraków		
OBIEKT	Budynek administracyjno-biurowy i hala warsztatowo-technologiczna przy ul. Reymonta 25 w Krakowie		
ZADANIE	Inwentaryzacja istniejącego budynku administracyjno-biurowego-aktualizacja		
BRANŻA	Architektura	FAZA	INWENT.
TEMAT RYS.	Rzut parteru SEKCJA"B"	DATA	IV 2016
WYKONAŁ	mgr. inż. arch. Leszek Kosiba upr. nr. MPO IA/057/2015;MP-2068 mgr inż. arch. Piotr Czech arch. wnętrz Agnieszka Czuhorska-Soból	SKALA	1:50
		RYS. NR	2

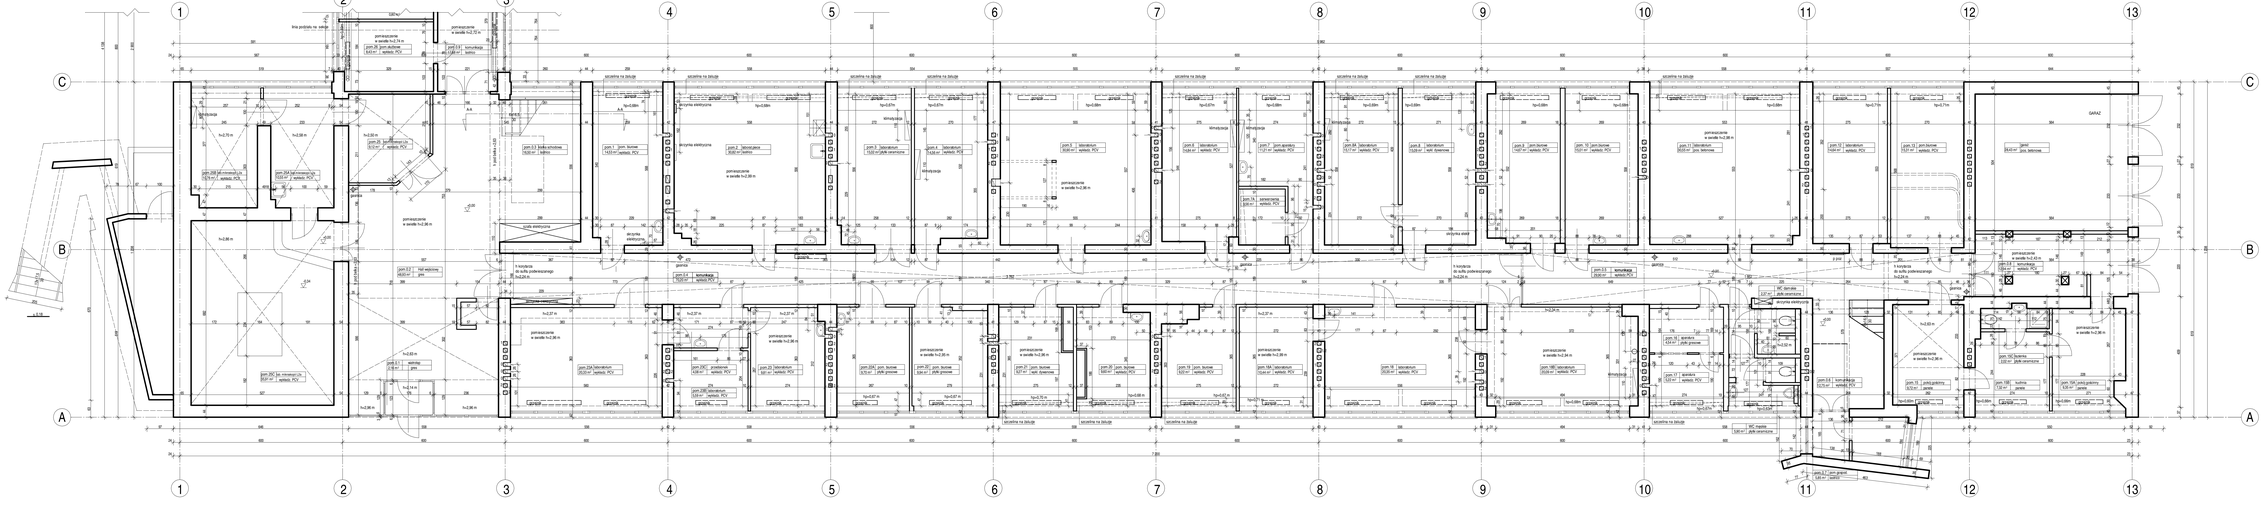


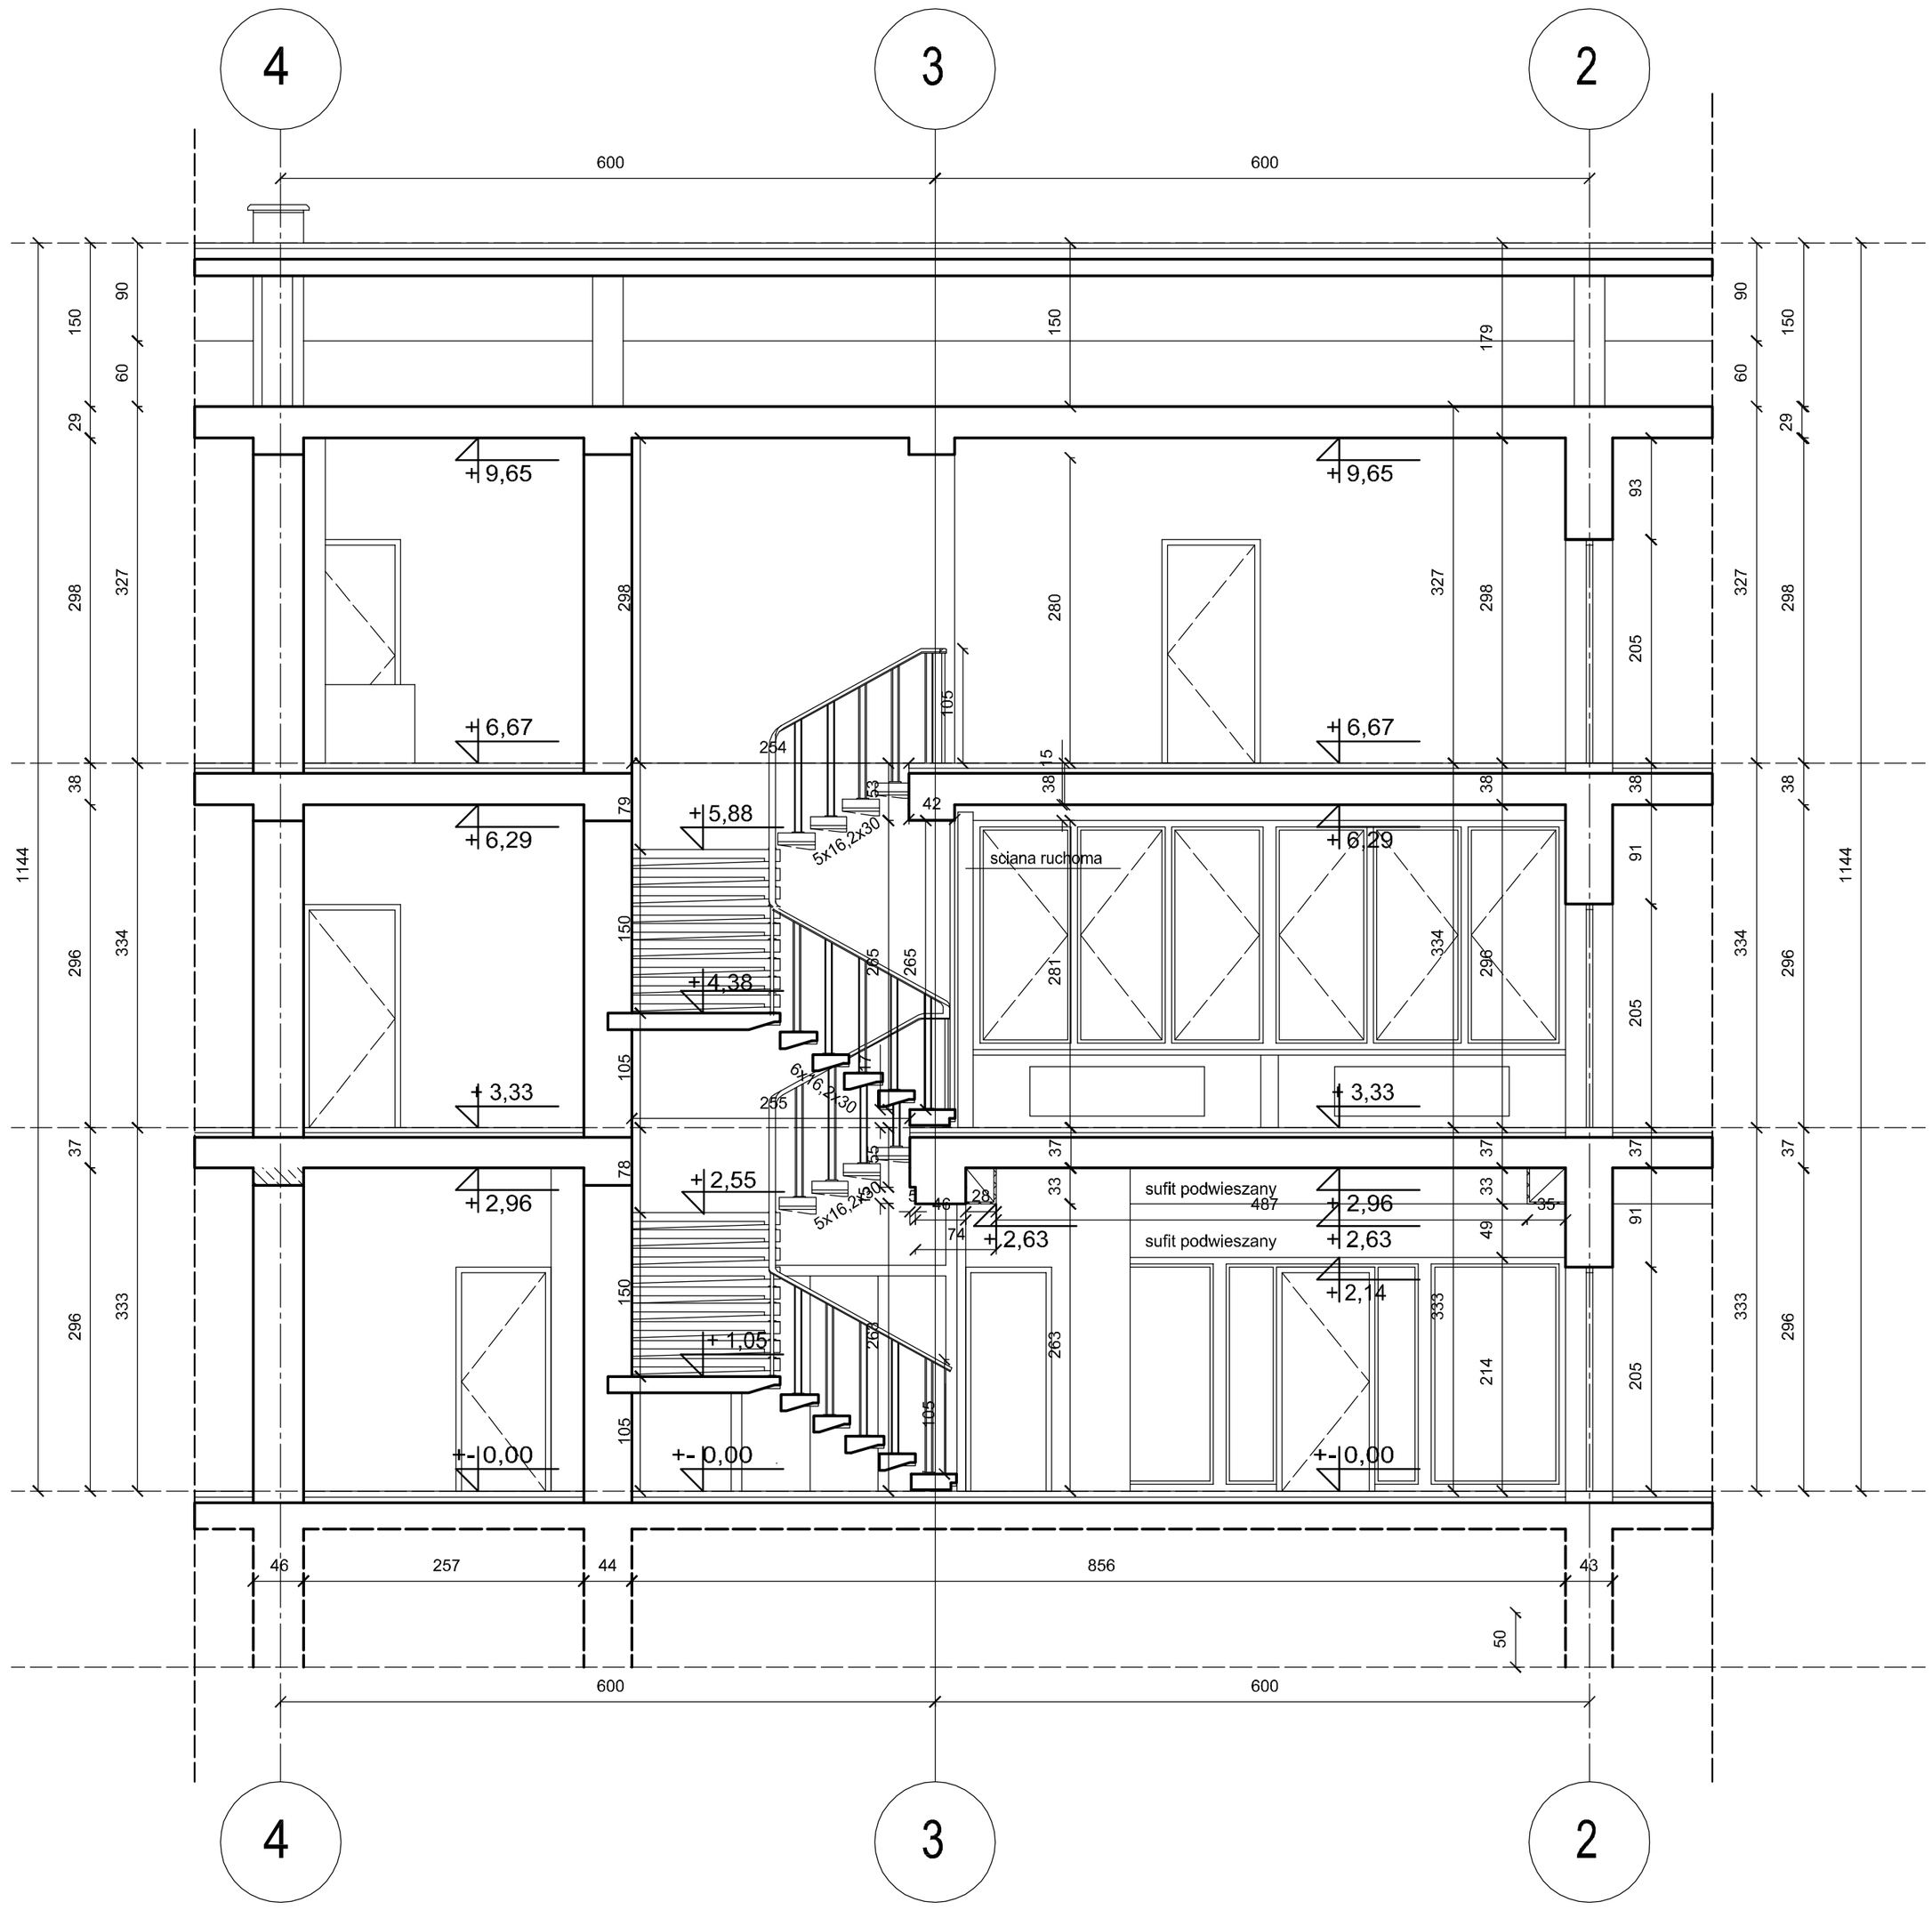

SCHEMAT PODZIAŁU NA SEKCJE	Orientacja
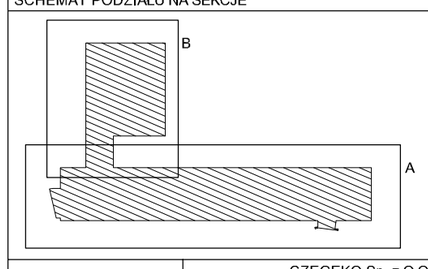	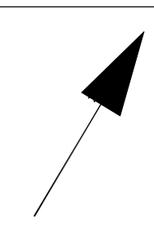

FIRMA	CZEGEKO CZEGEKO Sp. z O.O. PLAC GEN. WŁ.SIKORSKIEGO 2 31-115 KRAKÓW		
INWESTOR	Instytut Metalurgii i Inżynierii Materiałowej PAN w Krakowie ul.Reymonta 25; Kraków		
OBIEKT	Budynek administracyjno-biurowy i hala warsztatowo-technologiczna przy ul. Reymonta 25 w Krakowie		
ZADANIE	Inwentaryzacja istniejącego budynku administracyjno-biurowego - aktualizacja		
BRANŻA	Architektura	FAZA	INWENT.
TEMAT RYS.	Fragment przekroju pomiędzy osiami 2,3,4	DATA	IV 2016
WYKONAŁ	mgr. inż. arch. Leszek Kosiba upr. nr. MP-DIA/0317/2012/MP-2008 mgr inż. arch. Piotr Czech arch. wnętrz Agnieszka Czuhorska-Sobół	SKALA RYS. NR	1:50 7